

FÖRKLARINGAR

FASADMATERIAL

Sockel: Betonggrå

Fasad: Lättbetong, slätputsas, avfärgas ljusgrå kulör NCS S 2502-B


Tak: Bandtäckningsplåt svart

Fönster: PVC Kulör vit


Fönsterdörrar: PVC Kulör vit

Takavttn.: Kulör vit; dagvatten infiltreras


Synligt trä i fasad: Vitmålat

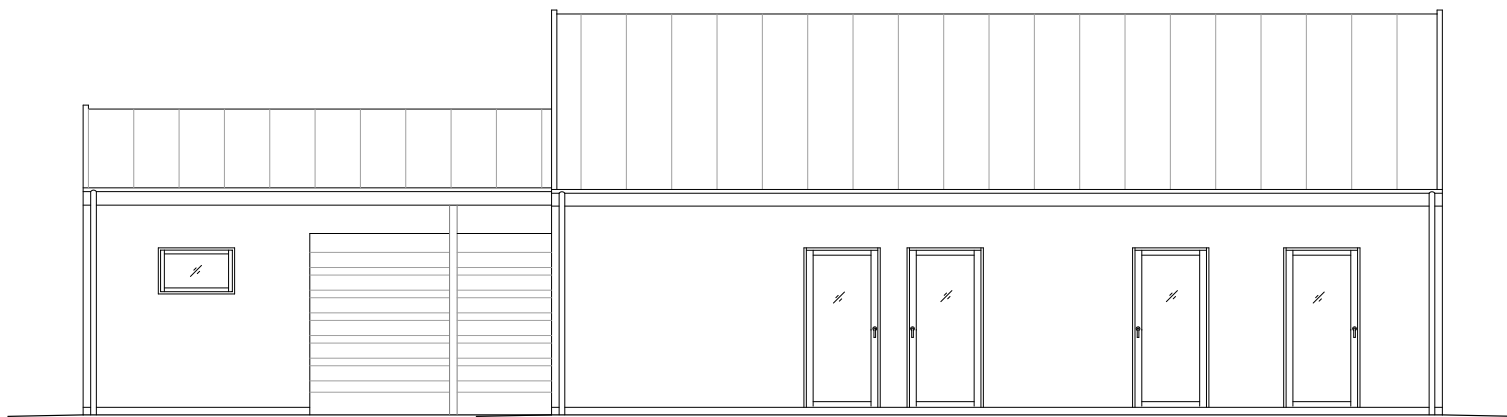

FASAD SYDÖST

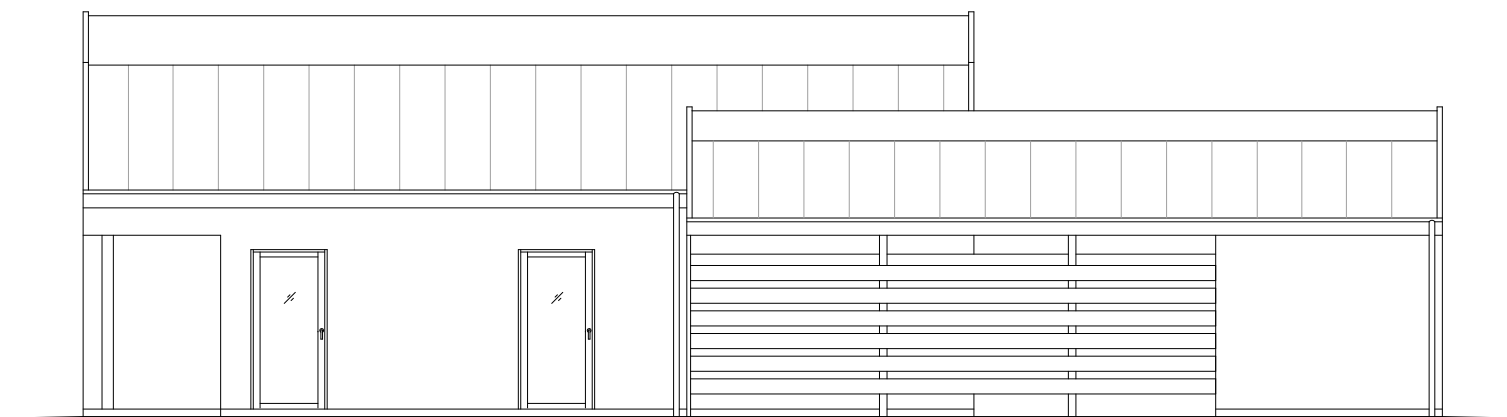

FASAD NORDVÄST

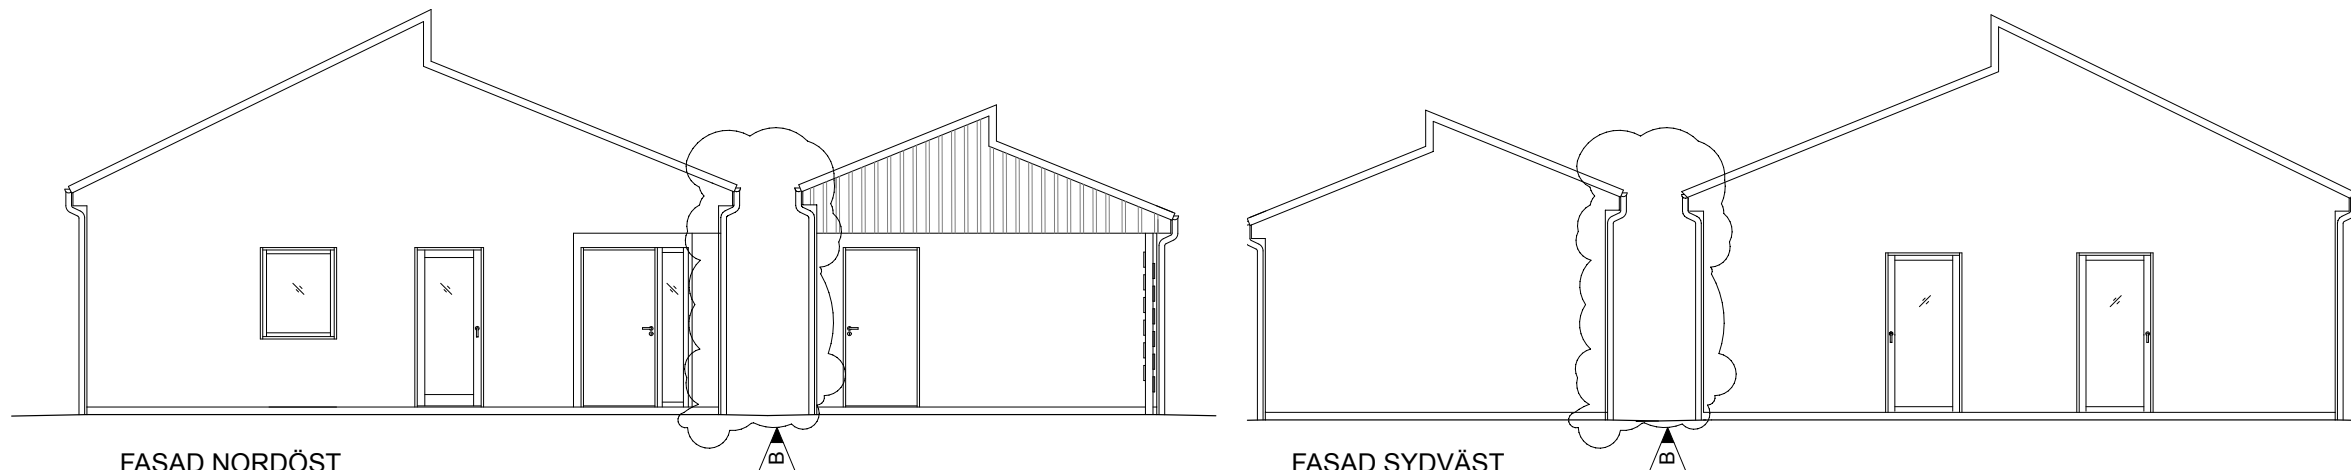

FASAD NORDÖST
SKALA 1:100

FASAD SYDVÄST



B	-	Byggnadernas inbördes läge. Redovisning fönsterdörrar	CLA	211101
A		Material fönster/fönsterdörr	CLA	211004
BET	ANT	ÄNDRINGEN AVSER	SIGN	DATUM

BYGGLOVSHANDLING

HÄSSLEHOLMS KOMMUN
PÅARP 2:35



ARKITEKT AXEL CARLSSON AB
Roskildevägen 5A, 211 47 Malmö
Tel 040-751 10

UPPDRAG NR	RITAD AV TB/CLA	HANDLÄGGARE BW
DATUM 2021-09-14	ANSVARIG BW	

NYBYGGNATION FRITIDSHUS

FASADER

SKALA 1:100 (A3)	NUMMER A-40.1-03	BET B
---------------------	---------------------	----------