



PLANVY

SKALA 1:100

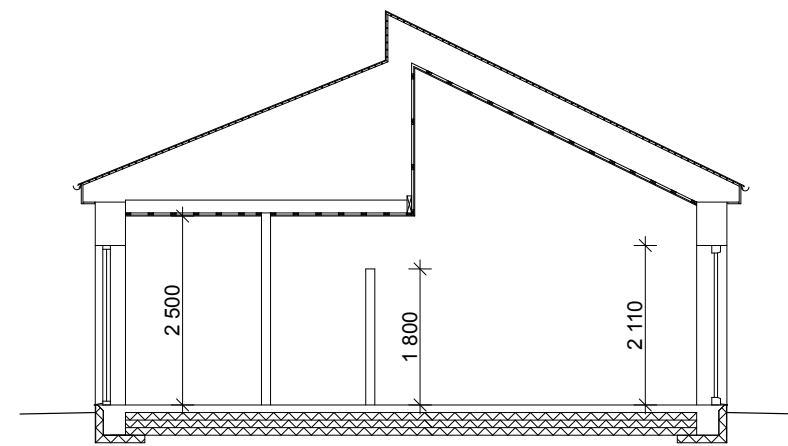

SEKTION A-A

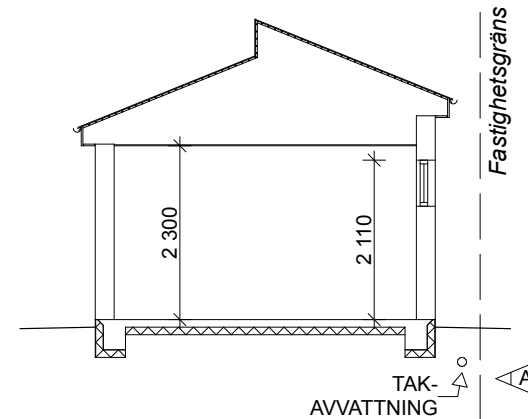

SEKTION B-B

B	-	Byggnadernas inbördes läge. Redovisning fönsterdörrar	CLA	211101
A	-	Plushöjd, takavvattn. vid tomtgräns	CLA	211004
BET	ANT	ÄNDRINGEN AVSER	SIGN	DATUM

BYGGLOVSHANDLING

HÄSSLEHOLMS KOMMUN
PÅARP 2:35



ARKITEKT AXEL CARLSSON AB
Roskildevägen 5A, 211 47 Malmö
Tel 040-751 10

UPPDRAG NR	RITAD AV TB/ CLA	HANDLÄGGARE BW
DATUM 2021-09-14	ANSVARIG BW	

NYBYGGNATION FRITIDSHUS

PLANVY OCH SEKTIONER

SKALA 1:100 (A3)	NUMMER A-40.1-02	BET B
---------------------	---------------------	----------