



UPPLYSNINGAR:  
Principillustration av stenröse

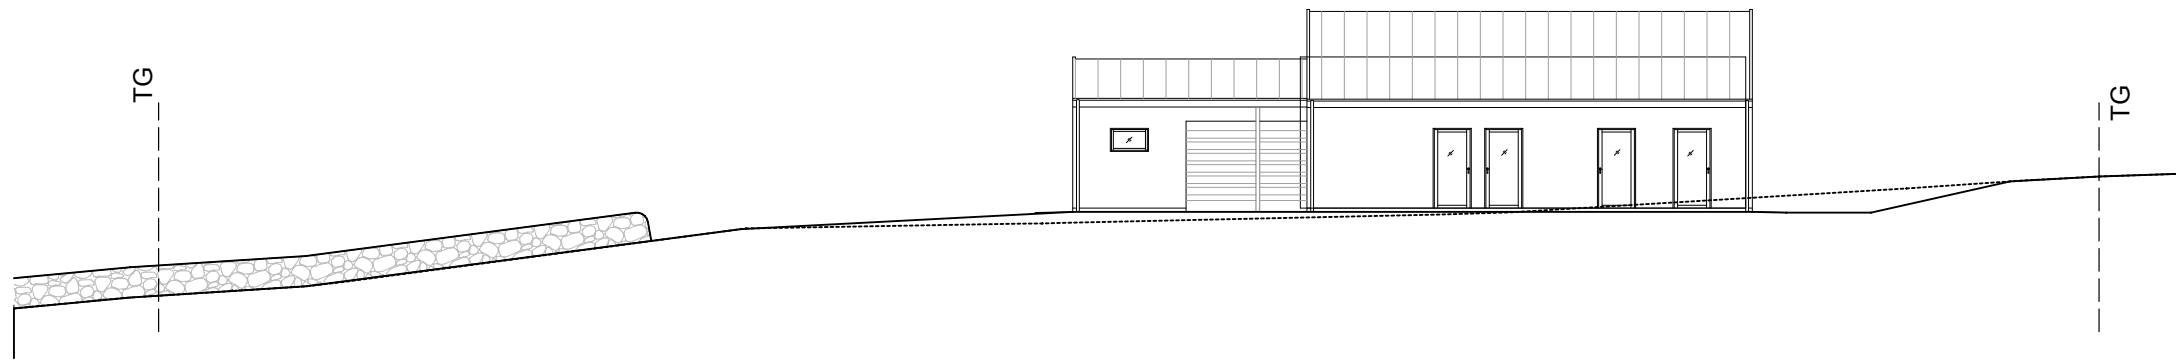

MARKSEKTION MOT NORDVÄST (MED FASAD MOT SYDÖST)

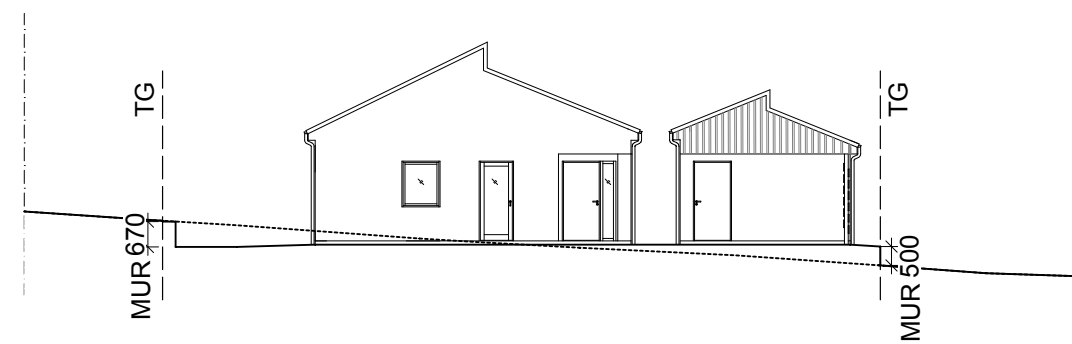

MARKSEKTION MOT SYDVÄST (MED FASAD MOT NORDÖST)

SKALA 1:200



A	-	FÖRTYDL FASADVÄDERSTR	CLA	211122
BET	ANT	ÄNDRINGEN AVSER	SIGN	DATUM

**BYGGLOVSHANDLING**

**HÄSSLEHOLMS KOMMUN**  
**PÅARP 2:35**



ARKITEKT AXEL CARLSSON AB  
Roskildevägen 5A, 211 47 Malmö  
Tel 040-751 10

UPPDRAG NR	RITAD AV CLA	HANDLÄGGARE BW
------------	-----------------	-------------------

DATUM 2021-11-01	ANSVARIG BW
---------------------	----------------

NYBYGGNATION FRITIDSHUS

MARKSEKTIONER

SKALA 1:100 (A3)	NUMMER A-40.2-01	BET A
---------------------	---------------------	----------